



ΕΦΗΜΕΡΙΣ ΤΗΣ ΚΥΒΕΡΝΗΣΕΩΣ

ΤΗΣ ΕΛΛΗΝΙΚΗΣ ΔΗΜΟΚΡΑΤΙΑΣ

ΤΕΥΧΟΣ ΤΕΤΑΡΤΟ **Αρ. Φύλλου 494**

17 Ιουνίου 2002

ΠΕΡΙΕΧΟΜΕΝΑ

ΑΠΟΦΑΣΕΙΣ

ΑΠΟΦΑΣΕΙΣ

Αριθ. 1446 (1)

Τροποποίηση ρυμοτομικού σχεδίου Καλαμάτας Ν. Μεσσηνίας στο Ο.Τ. 766.

Ο ΓΕΝΙΚΟΣ ΓΡΑΜΜΑΤΕΑΣ
ΠΕΡΙΦΕΡΕΙΑΣ ΠΕΛΟΠΟΝΝΗΣΟΥ

Έχοντας υπόψη:

1. Τον Ν. 2503/97 (Φ.Ε.Κ. 107 Α) «Διοίκηση, οργάνωση, στελέχωση Περιφέρειας...».
2. Τον Ν. 2647/22.10.98 (Φ.Ε.Κ. 237 Α).
3. Την υπ' αριθμ. 75724/1151/30.12.83 Υ.Α. (Φ.Ε.Κ. 767Β) όπως τροποποιήθηκε με την 81960/2578/89 Υ.Α. (Φ.Ε.Κ. 897Β).
4. Τον Ν. 2831/00 άρθρο 29 (Φ.Ε.Κ 140Α) «Τροποποίηση των διατάξεων του Ν. 1577/ 85 και άλλες πολεοδομικές διατάξεις».
5. Τις υπ' αριθμ. 2489/ΠΕ/25.1.00, 3682/21.12.01 & 547/7.3.01 αποφάσεις Γ.Γ. Περιφέρειας Πελοποννήσου για συγκρότηση Περιφερειακού Σ.Χ.Ο.Π. στη Δ/νση ΠΕ.ΧΩ. Πελοποννήσου.
6. Την υπ' αριθμ. 685/96 ομόφωνη απόφαση του Δημοτικού Συμβουλίου του Δήμου Καλαμάτας ως και τις σχετικές δημοσιοποιήσεις.
7. Την από 11.6.01 βεβαίωση του Δημοτικού Συμβουλίου του Δήμου Καλαμάτας ότι ουδεμία ένσταση υποβλήθηκε κατά της προηγούμενης υπ' αριθμ. 685/96 απόφασης.
8. Την υπ' αριθμ. 140/01 απόφαση του Δημοτικού Συμβουλίου του Δήμου Καλαμάτας για την επικαιροποίηση της υπ' αριθμ. 685/96 απόφασης.
9. Την σύμφωνη γνώμη της Νομαρχιακής Αυτοδιοίκησης Μεσσηνίας Δ/νσης ΠΕ.ΧΩ.ΠΟ.
10. Το Πρακτικό 5/9.5.02 θέμα 2ο του Περιφερειακού Σ.Χ.Ο.Π., αποφασίζουμε:


Εγκρίνουμε την τροποποίηση του σχεδίου πόλης του Δήμου Καλαμάτας, όπως αυτή απεικονίζεται στο θεωρημένο από τον Δήμο Καλαμάτας απόσπασμα του εγκεκριμένου σχεδίου της πόλης σε κλίμακα 1:1000, το οποίο συνοδεύει αναπόσπαστα την παρούσα και συγκεκριμένα την διατήρηση υφιστάμενου δρόμου ως πεζοδρόμου στο Ο.Τ. 766, σύμφωνα με το συνημμένο τοπογραφικό διάγραμμα, προκειμένου να εξυπηρετηθεί τυφλή ιδιοκτησία στην συγκεκριμένη θέση και διότι προκαλείται αύξηση των κοινοχρήστων χώρων.


Με την παρούσα δεν προκαλείται δαπάνη σε βάρος του κρατικού προϋπολογισμού ή του προϋπολογισμού του οικείου Ο.Τ.Α.

Η απόφαση αυτή μαζί με τα συνημμένο απόσπασμα του εγκεκριμένου σχεδίου πόλης της Καλαμάτας να δημοσιευτεί στην Εφημερίδα της Κυβερνήσεως.

Τρίπολη, 23 Μαΐου 2002

Ο Γενικός Γραμματέας Περιφέρειας
ΑΝΤΩΝΗΣ ΜΑΤΣΙΓΚΟΣ

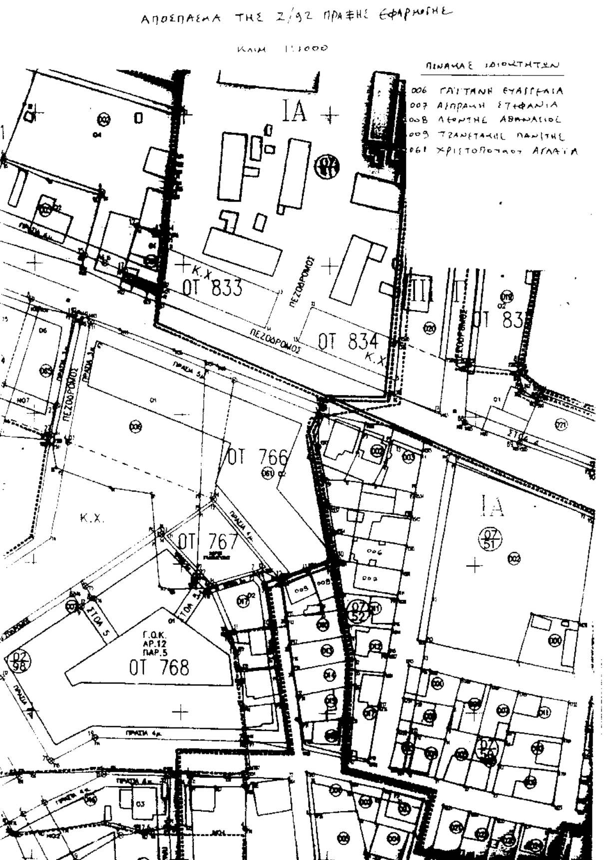

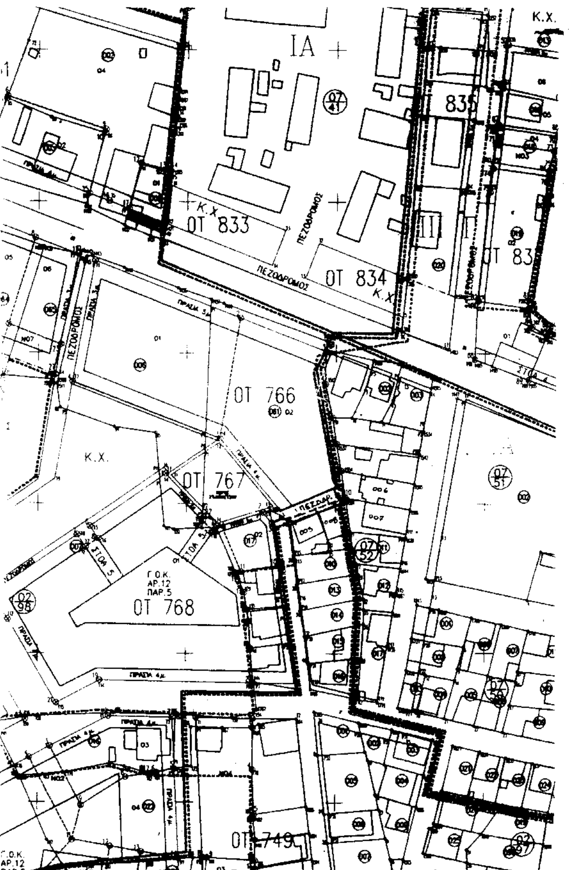

ΕΛΛΗΝΙΚΗ ΔΗΜΟΚΡΑΤΙΑ
ΠΕΡΙΦΕΡΕΙΑ ΠΕΛΟΠΟΝΝΗΣΟΥ
ΝΟΜΟΣ ΜΕΣΣΗΝΙΑΣ
ΔΗΜΟΣ ΚΑΛΑΜΑΤΑΣ
ΤΕΧΝΙΚΗ ΥΠΗΡΕΣΙΑ
ΤΜΗΜΑ: ΠΟΛ. ΣΧΕΔ. & ΕΦΑΡΜΟΓΩΝ

Συνοδεύει την Γνωμοδ[illegible] 5/9-5-02 Θέμα 2ο Πεσυχοπ[illegible] Ο Πρόεδρος

Το παρον συνοδευει την αριθ. 446/02 αποφαση της Προϊσταμένης Περιφερειας Πελ/σου Ο Γ.Π.Π.Π.

ΔΑΡΙΩΤΗΣ ΑΝΤΩΝΙΟΣ
ΠΟΛΙΤΙΚΟΣ ΜΗΧΑΝΙΚΟΣ ΜΕ Α'Β

Αντώνης Ματσίγκος

ΤΡΟΠΟΠΟΙΗΣΗ Ρ. Σ. ΚΑΛΑΜΑΤΑΣ

ΘΕΣΗ: Ο. Τ. 766

ΜΕΛΕΤΗΤΗΣ: ΔΗΜΟΣ ΚΑΛΑΜΑΤΑΣ

ΘΕΜΑ ΠΡΟΤΕΙΝΟΜΕΝΗΣ ΤΡΟΠΟΠΟΙΗΣΗΣ: ΔΙΑΤΗΡΗΣΗ ΥΦΙΣΤΑΜΕΝΟΥ ΔΡΟΜΟΥ ΩΣ ΠΕΖΟΔΡΟΜΟΥ

ΦΕΚ

ΚΛΙΜΑΚΑ 1: 1000

ΗΜΕΡΟΜΗΝΙΑ ΣΥΝΤΑΞΗΣ ΙΟΥΝΙΟΣ 2001

Συνοδευει τις υπ αριθμ 685/96 και 140/01 Αποφασεις Δημοτικου Συμβουλιου Καλαματας

ΥΠΟΜΝΗΜΑ

- - - - - - - Καταργουμενο νοτιο οριο ιδιοκτ. 061
——— Προτεινόμενη Ρ.Γ.
——— " Ο.Γ.

ΣΥΝΤΑΞΑΣ | Ο ΤΜ/ΧΗΣ | Ο Δ/ΝΤΗΣ Τ.Υ. | Ο ΔΗΜΑΡΧΟΣ ΚΑΛΑΜΑΤΑΣ

12/6/01

ΓΙΑΛΛΕΛΗΣ ΙΩΑΝΝΗΣ
ΕΡΓΟΔΗΓΟΣ ΣΧΕΔ/ΤΗΣ

ΠΑΤΣΑΡΙΝΟΣ ΝΙΚΟΣ
Πολιτικός Μηχανικός

ΘΕΩΡΗΘΗΚΕ
Καλαμάτα 13-6-01
Ο ΔΗΜΑΡΧΟΣ ΚΑΛΑΜΑΤΑΣ

ΠΑΝΑΓΗΣ ΧΡ. ΚΟΥΜΑΝΤΟΣ

ΝΟΜΑΡΧΙΑΚΗ ΑΥΤ/ΣΗ ΜΕΣΣΗΝΙΑΣ
Δ/ΝΣΗ ΠΕ.ΧΩ. ΠΟΛΕΟΔΟΜΙΑΣ
ΤΜΗΜΑ ΧΩΠΣ

Ελέγχθηκε (ως προς την ακρίβεια της υφισταμενης κατάστασης - υπάρχοντα κτίσματα κ.λ.π. στο Ο.Τ. .... Ρ.Σ. Καλαματας

Καλαμάτα ....

ΕΘΝΙΚΟ ΤΥΠΟΓΡΑΦΕΙΟ
Για τεχνικους λογους στο σχεδιογραμμα έγινε σμίκρυνση κατα ποσοστό 40%

Ν. Νιανιάρα - Χαρούλη
Αρχιτέκτων Μηχ/κος Α'Β

Η ΠΡΟΪΣΤΑΜΕΝΗ ΤΜΗΜΑΤΟΣ
Καλαμάτα 3/12/2001
Αικατερίνη Βαρβουτση
Τοπογραφος Μηχ/κος Α'Β

ΘΕΩΡΗΘΗΚΕ
Η ΔΙΕΥΘΥΝΤΡΙΑ
Καλαμάτα 5/12/01
Σταυρούλα Αγρίου
Πολ/κός Μηχ/κος Α'Β

Αριθ. 1447 (2)

Τροποποίηση ρυμοτομικού σχεδίου Καλαμάτας Ν. Μεσσηνίας στο Ο.Τ. 1440.

Ο ΓΕΝΙΚΟΣ ΓΡΑΜΜΑΤΕΑΣ
ΠΕΡΙΦΕΡΕΙΑΣ ΠΕΛΟΠΟΝΝΗΣΟΥ

Έχοντας υπόψη:

1. Τον Ν. 2503/97 (Φ.Ε.Κ. 107 Α) «Διοίκηση, οργάνωση, στελέχωση Περιφέρειας...».

2. Τον Ν. 2647/22.10.98 (Φ.Ε.Κ. 237 Α).

3. Την υπ' αριθμ. 75724/1151/30.12.83 Υ.Α. (Φ.Ε.Κ. 767Β) όπως τροποποιήθηκε με την 81960/2578/89 Υ.Α. (Φ.Ε.Κ. 897Β).

4. Τον Ν. 2831/00 άρθρο 29 (Φ.Ε.Κ 140Α) «Τροποποίηση των διατάξεων του Ν. 1577/ 85 και άλλες πολεοδομικές διατάξεις».

5. Τις υπ' αριθμ. 2489/ΠΕ/25.1.00, 3682/21.12.01 & 547/7.3.01 αποφάσεις Γ.Γ. Περιφέρειας Πελοποννήσου για συγκρότηση Περιφερειακού Σ.Χ.Ο.Π. στη Δ/νση ΠΕ.ΧΩ. Πελοποννήσου.

6. Την υπ' αριθμ. 135/01 ομόφωνη απόφαση του Δημοτικού Συμβουλίου του Δήμου Καλαμάτας ως και τις σχετικές δημοσιοποιήσεις.

7. Την από 6.6.01 βεβαίωση του Δημοτικού Συμβουλίου του Δήμου Καλαμάτας ότι ουδεμία ένσταση υποβλήθηκε κατά της προηγούμενης υπ' αριθμ. 135/01 απόφασης.

8. Την σύμφωνη γνώμη της Νομαρχιακής Αυτοδιοίκησης Μεσσηνίας Δ/νσης ΠΕ.ΧΩ.ΠΟ.

9. Το Πρακτικό 5/9.5.02 θέμα 1ο του Περιφερειακού Σ.Χ.Ο.Π., αποφασίζουμε:

Εγκρίνουμε την τροποποίηση του σχεδίου πόλης του Δήμου Καλαμάτας, όπως αυτή απεικονίζεται στο θεωρημένο από τον Δήμο Καλαμάτας απόσπασμα του εγκεκριμένου σχεδίου της πόλης σε κλίμακα 1:500, το οποίο συνοδεύει αναπόσπαστα την παρούσα και συγκεκριμένα τον χαρακτηρισμό του οικοπέδου Νο2 στο Ο.Τ. 1440 σε παιδική χαρά, σύμφωνα με το συνημμένο τοπογραφικό διάγραμμα, καθόσον υπάρχει ανάγκη στην περιοχή για δημιουργία κοινοχρήστων χώρων.

Με την παρούσα δεν προκαλείται δαπάνη σε βάρος του κρατικού προϋπολογισμού ή του προϋπολογισμού του οικείου Ο.Τ.Α.

Η απόφαση αυτή μαζί με τα συνημμένο απόσπασμα του εγκεκριμένου σχεδίου πόλης της Καλαμάτας να δημοσιευτεί στην Εφημερίδα της Κυβερνήσεως.


Τρίπολη, 23 Μαΐου 2002


Ο Γενικός Γραμματέας Περιφέρειας
ΑΝΤΩΝΗΣ ΜΑΤΣΙΓΚΟΣ


ΠΙΝΑΚΑΣ ΙΔΙΟΚΤΗΤΩΝ

Α/Α	ΙΔΙΟΚΤΗΤΕΣ
01	ΜΑΛΑΜΑΣ ΒΑΣΙΛΕΙΟΣ
03	ΚΟΥΜΑΝΤΟΥ ΠΑΝΑΓΙΩΤΑ
07	ΚΟΥΜΑΝΤΟΣ ΠΑΝΑΓΗΣ – ΓΛΥΚΕΡΙΑ
Ν08	ΔΗΜΟΠΟΥΛΟΣ ΑΡΙΣΤΕΙΔΗΣ
	ΔΗΜΟΠΟΥΛΟΣ ΕΥΑΓΓΕΛΟΣ
	ΔΗΜΟΠΟΥΛΟΥ ΚΑΛΛΙΟΠΗ

ΑΠΟΣΠΑΣΜΑ ΤΗΣ 1/96 ΠΡΑΞΗΣ ΕΦΑΡΜΟΓΗΣ ΓΙΑΝΝΙΤΣΑΝΙΚΩΝ

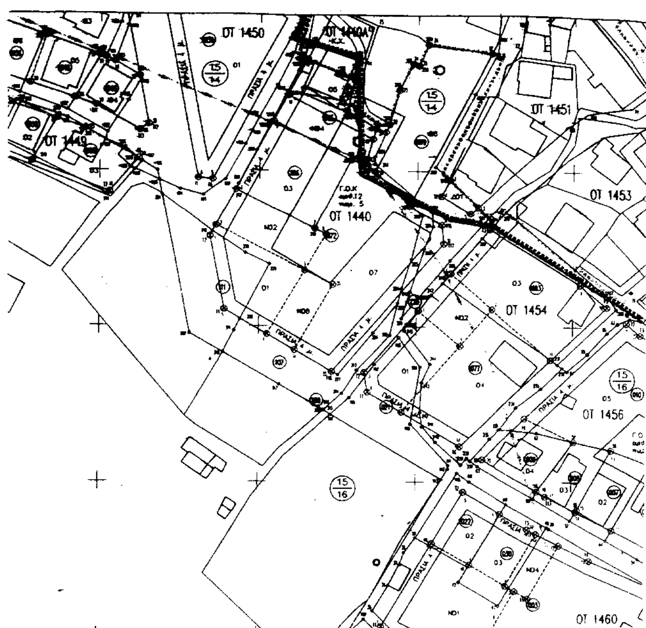

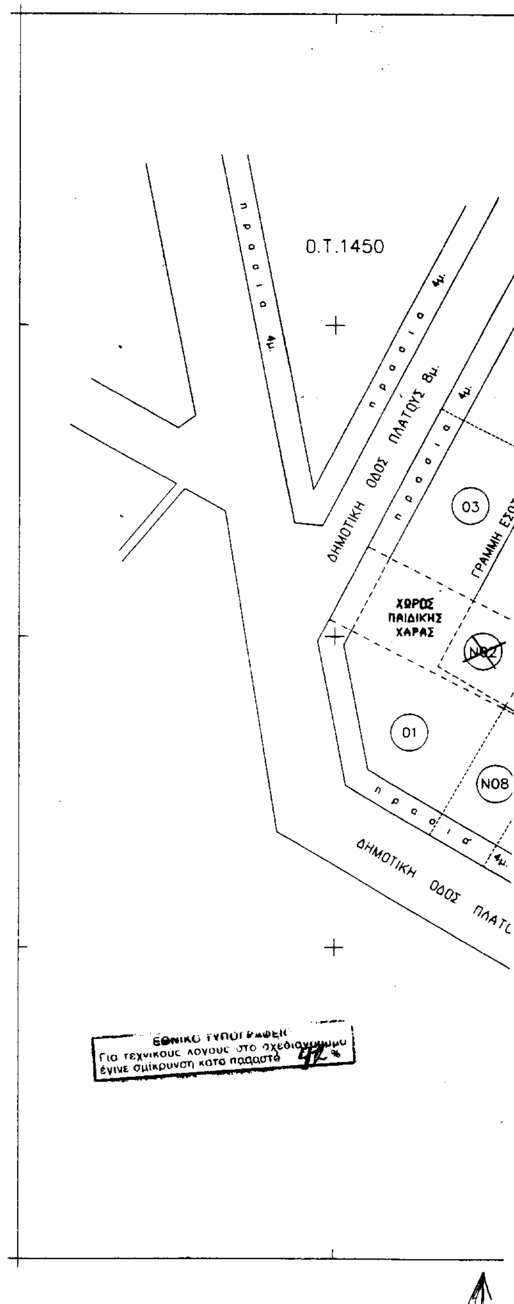

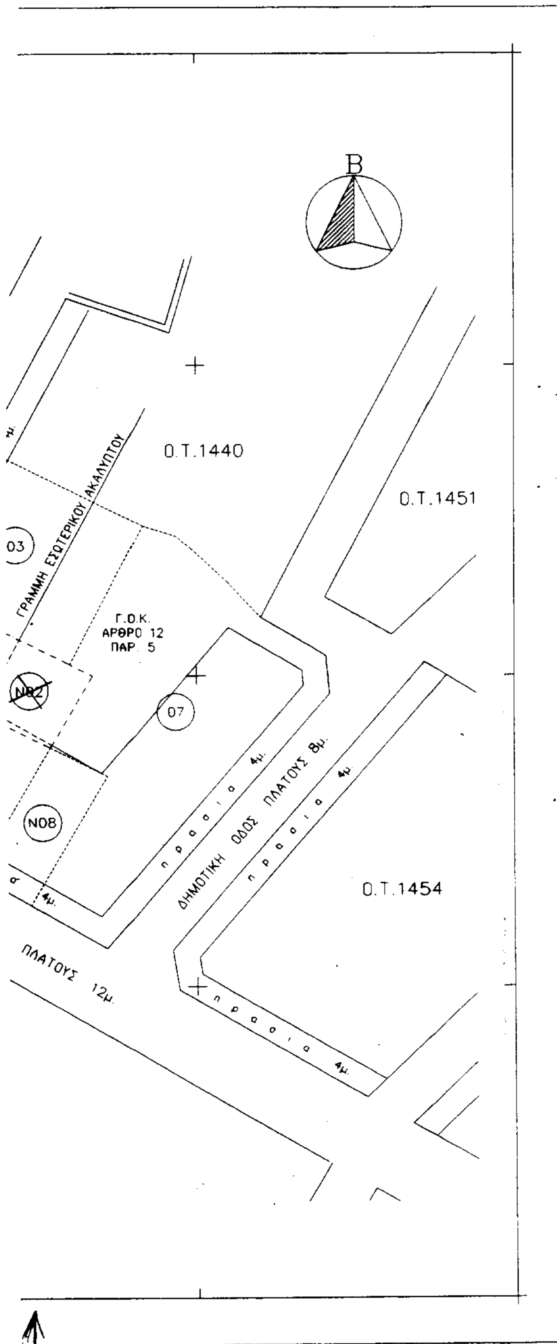

ΕΛΛΗΝΙΚΗ ΔΗΜΟΚΡΑΤΙΑ
ΠΕΡΙΦΕΡΕΙΑ ΠΕΛΟΠΟΝΝΗΣΟΥ
ΝΟΜΟΣ ΜΕΣΣΗΝΙΑΣ
ΔΗΜΟΣ ΚΑΛΑΜΑΤΑΣ
ΤΕΧΝΙΚΗ ΥΠΗΡΕΣΙΑ
ΤΜΗΜΑ: ΠΟΛ. ΣΧΕΔ. & ΕΦΑΡΜΟΓΩΝ

Συνοδεύει την Γνωμοδ. 5/9-5-02 Θέμα 1ο Πεχυχοτ
Ο Πρόεδρος
ΔΑΡΙΩΤΗΣ ΑΝΤΩΝΗΣ
ΠΟΛΙΤΙΚΟΣ ΜΗΧΑΝΙΚΟΣ ΜΕ Α'Β

Το παρόν συνοδεύει τη αριθ. 1447/02 απόφαση Γραμ. Περιφερειας Πελ/σου
Ο Γ.Γ.Π.Π.
Αντώνης Ματσίγκος

ΤΡΟΠΟΠΟΙΗΣΗ Ρ. Σ. ΚΑΛΑΜΑΤΑΣ

ΘΕΣΗ: Ο. Τ. 1440

ΜΕΛΕΤΗΤΗΣ: ΔΗΜΟΣ ΚΑΛΑΜΑΤΑΣ

ΘΕΜΑ ΠΡΟΤΕΙΝΟΜΕΝΗΣ ΤΡΟΠΟΠΟΙΗΣΗΣ: ΧΑΡΑΚΤΗΡΙΣΜΟΣ ΤΟΥ ΟΙΚΟΠΕΔΟΥ Ν02 ΣΕ ΠΑΙΔΙΚΗ ΧΑΡΑ

ΚΛΙΜΑΚΑ 1: 500

ΗΜΕΡΟΜΗΝΙΑ ΣΥΝΤΑΞΗΣ ΙΟΥΝΙΟΣ 2001

Συνοδευει την υπ. αριθμ. 135/01
Αποφαση Δημοτικου Συμβουλιου Καλαματας

ΥΠΟΜΝΗΜΑ

- - - - - - - - - - Καταργουμενη Ο.Γ. κ' γραμμή ακαλυπτου
— · — · — · — Προτεινομενο όριο παιδικής χαράς

Ο ΣΥΝΤΑΞΑΣ	Ο ΤΜ/ΧΗΣ	Ο Δ/ΝΤΗΣ Τ.Τ	Ο ΔΗΜΑΡΧΟΣ ΚΑΛΑΜΑΤΑΣ
	6/6/01		ΘΕΩΡΗΘΗΚΕ Καλαμάτα 7-6-01 Ο ΔΗΜΑΡΧΟΣ ΚΑΛΑΜΑΤΑΣ
ΓΙΑΛΛΕΛΗΣ ΙΩΑΝΝΗΣ ΕΡΓΟΔΗΓΟΣ ΣΧΕΔ/ΤΗΣ	ΠΑΤΣΑΡΙΝΟΣ ΝΙΚΟΣ Πολιτικός Μηχανικός		ΠΑΝΑΓΗΣ ΧΡ. ΚΟΥΜΑΝΤΟΣ

ΝΟΜΑΡΧΙΑΚΗ ΑΥΤ/ΣΗ ΜΕΣΣΗΝΙΑΣ
Δ/ΝΣΗ ΠΕ.ΧΩ. ΠΟΛΕΟΔΟΜΙΑΣ
ΤΜΗΜΑ ΧΩΠΣ

Ελέγχθηκε (ως προς την ακρίβεια της υφισταμένης κατάστασης – υπάρχοντα κτίσματα κ.λ.π στο Ο.Τ. .... Ρ.Σ. Καλαμάτας	Η ΠΡΟΪΣΤΑΜΕΝΗ ΤΜΗΜΑΤΟΣ	ΘΕΩΡΗΘΗΚΕ Η ΔΙΕΥΘΥΝΤΡΙΑ
Καλαμάτα	Καλαμάτα	Καλαμάτα ....
Ν.Νιανιάρα – Χαρούλη Αρχιτέκτων Μηχ/κός Α'β	Αικατερίνη Βαρβουτσή Τοπογράφος Μηχ/κός Α'β	Σταυρουλα Αγρίου Πολ/κος Μηχ/κος Α'β

Αριθ. 1443 (3)

Τροποποίηση Σχεδίου Πόλης Σπάρτης Ν. Λακωνίας στο Ο.Τ. 120.

Ο ΓΕΝΙΚΟΣ ΓΡΑΜΜΑΤΕΑΣ
ΠΕΡΙΦΕΡΕΙΑΣ ΠΕΛΟΠΟΝΝΗΣΟΥ

Έχοντας υπόψη:

1. Τον Ν. 2503/97 (Φ.Ε.Κ. 107 Α) «Διοίκηση, οργάνωση, στελέχωση Περιφέρειας...».

2. Τον Ν. 2647/22.10.98 (Φ.Ε.Κ. 237 Α).

3. Την υπ' αριθμ. 75724/1151/30.12.83 Υ.Α. (Φ.Ε.Κ. 767Β) όπως τροποποιήθηκε με την 81960/2578/89 Υ.Α. (Φ.Ε.Κ. 897Β).

4. Τον Ν. 2831/00 άρθρο 29 (Φ.Ε.Κ 140Α) «Τροποποίηση των διατάξεων του Ν. 1577/ 85 και άλλες πολεοδομικές διατάξεις».

5. Τις υπ' αριθμ. 2489/ΠΕ/25.1.00, 547/7.3.01 & 3682/21.12.02 αποφάσεις Γ.Γ. Περιφέρειας Πελοποννήσου για συγκρότηση Περιφερειακού Σ.Χ.Ο.Π. στη Δ/νση ΠΕ.ΧΩ. Πελοποννήσου.

6. Την υπ' αριθμ. 221/01 απόφαση του Δημοτικού Συμβουλίου του Δήμου Σπάρτης ως και τις σχετικές δημοσιοποιήσεις.

7. Την υπ' αριθμ. 13965/10.12.01 βεβαίωση του Δήμου Σπάρτης ότι ουδεμία ένσταση «υποβλήθηκε κατά της υπ' αριθμ. 221/01 προηγούμενης απόφασης.

8. Το Πρακτικό 5/9.5.02 θέμα 5ο του Περιφερειακού Σ.Χ.Ο.Π., αποφασίζουμε:


Εγκρίνουμε την τροποποίηση του σχεδίου πόλης του Δήμου Σπάρτης στο Ο.Τ. 120, όπως αυτή απεικονίζεται στο θεωρημένο από τον Δήμο Σπάρτης απόσπασμα του εγκεκριμένου σχεδίου της πόλης σε κλίμακα 1:250 και οποίο συνοδεύει αναπόσπαστα την παρούσα και συγκεκριμένα την αλλαγή χρήσης από χρήση αμιγούς κατοικίας με τον χαρακτηρισμό «Ε» σε χρήση γενικής κατοικίας με τον χαρακτηρισμό «Α» σύμφωνα με το συνημμένο τοπογραφικό διάγραμμα διότι το εν λόγω Ο. Τ. θα έπρεπε να είχε την χρήση του Ο. Τ. 120Α τμήμα του οποίου αποτελεί, η χρήση όλων των γύρω οικοδομικών τετραγώνων είναι «γενικής κατοικίας» και ο χαρακτηρισμός του ως χρήσεως αμιγούς κατοικίας έγινε μάλλον εκ παραδρομής και δεν εξυπηρετεί κανένα άλλο ιδιαίτερο πολεοδομικό σκοπό.

Με την παρούσα δεν προκαλείται δαπάνη σε βάρος του κρατικού προϋπολογισμού ή του προϋπολογισμού του οικείου Ο.Τ.Α.

Η απόφαση αυτή μαζί με τα συνημμένο απόσπασμα του εγκεκριμένου σχεδίου πόλης της Σπάρτης να δημοσιευτεί στην Εφημερίδα της Κυβερνήσεως.

Τρίπολη, 23 Μαΐου 2002


Ο Γενικός Γραμματέας Περιφέρειας
ΑΝΤΩΝΗΣ ΜΑΤΣΙΓΚΟΣ

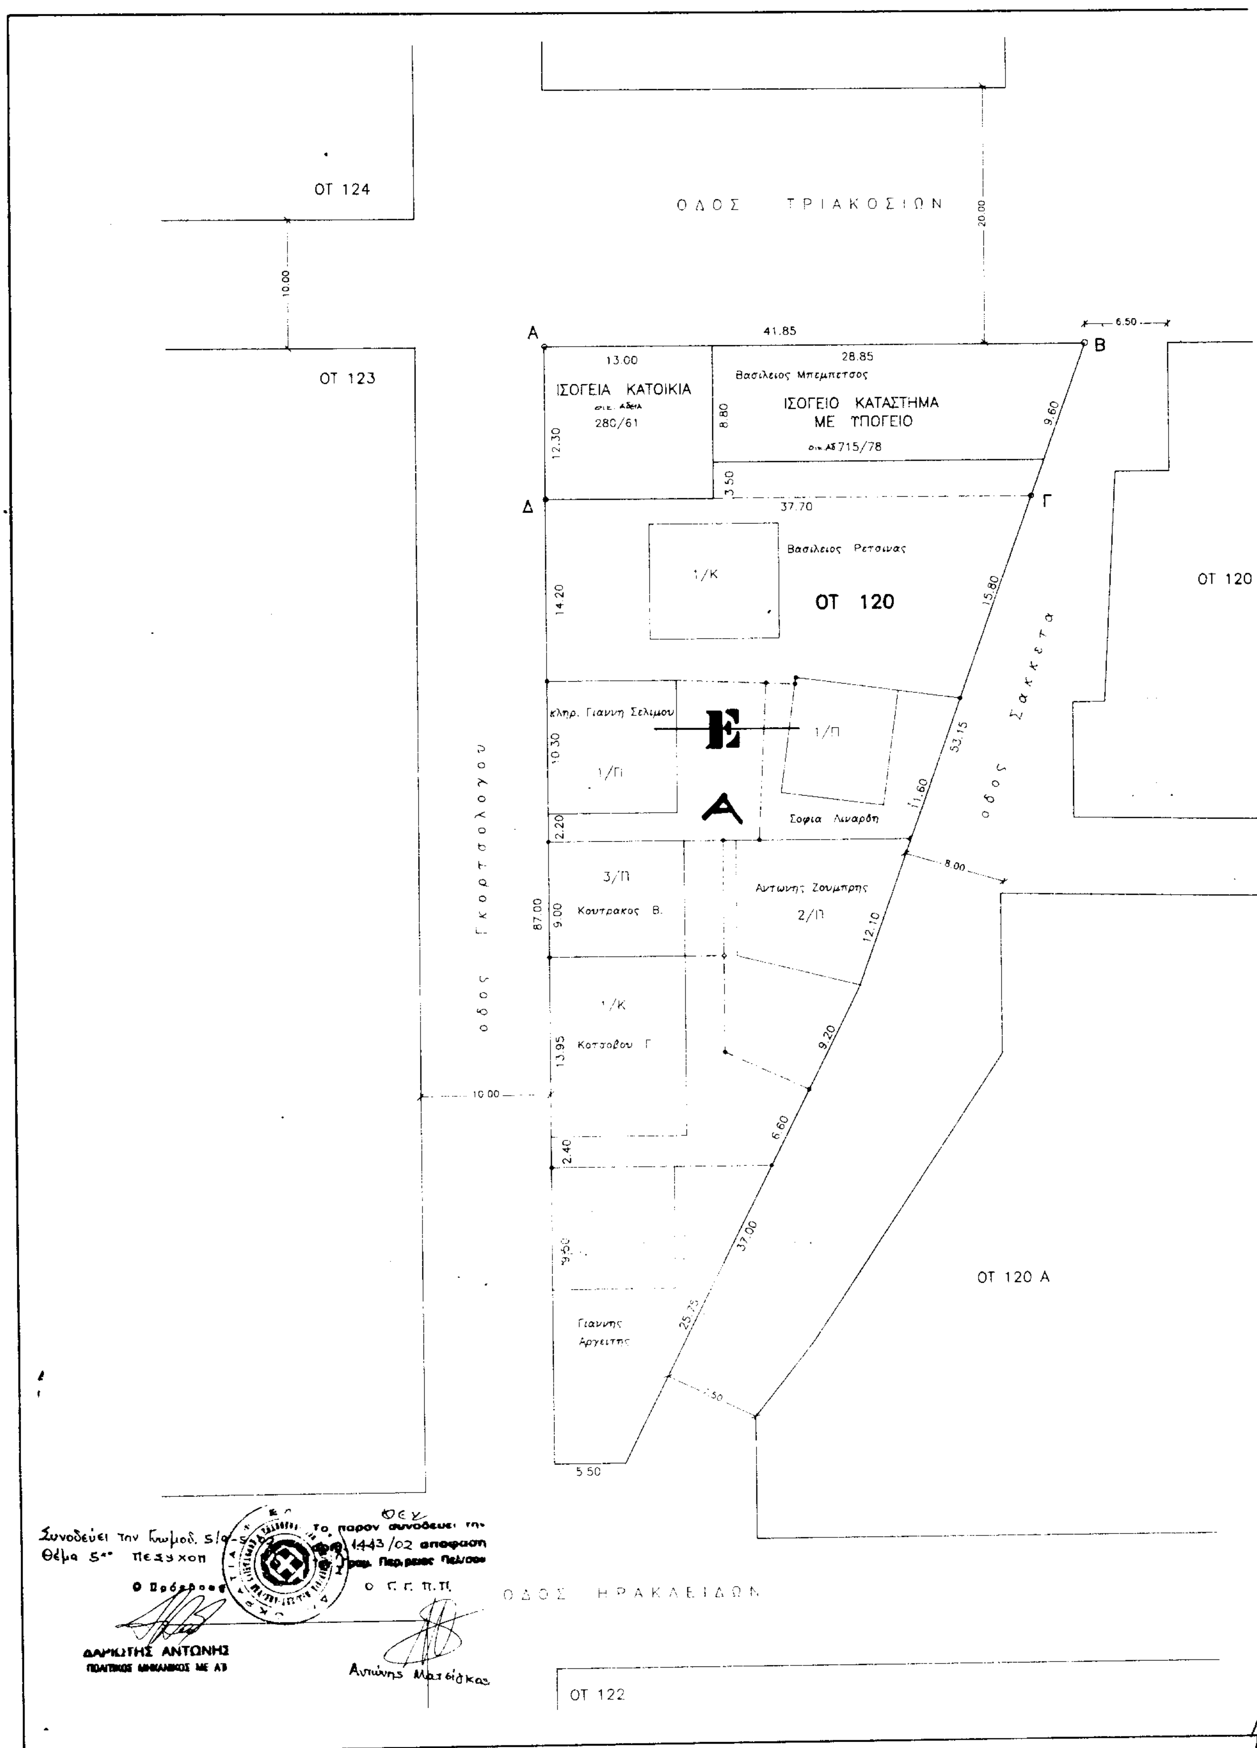
ΟΤ 124
ΟΔΟΣ ΤΡΙΑΚΟΣΙΩΝ
ΟΤ 123
ΙΣΟΓΕΙΑ ΚΑΤΟΙΚΙΑ
ΙΣΟΓΕΙΟ ΚΑΤΑΣΤΗΜΑ ΜΕ ΥΠΟΓΕΙΟ
Βασίλειος Μπεμπετσος
Βασίλειος Ρετσινας
ΟΤ 120
ΟΤ 120
οδος Σακκετα
οδος Γκορτσολογου
Σοφια Λιναρδη
Αντωνης Ζουμπρης
Κουτρακος Β.
Κοτσοβου Γ
Γιαννης Αργειτης
ΟΤ 120 Α
ΟΔΟΣ ΗΡΑΚΛΕΙΔΩΝ
ΟΤ 122
ΔΑΡΙΩΤΗΣ ΑΝΤΩΝΗΣ
ΠΟΛΙΤΙΚΟΣ ΜΗΧΑΝΙΚΟΣ ΜΕ ΑΣ
Αντώνης Ματσίγκας

ΓΗΠΕΔΟ

120 Α



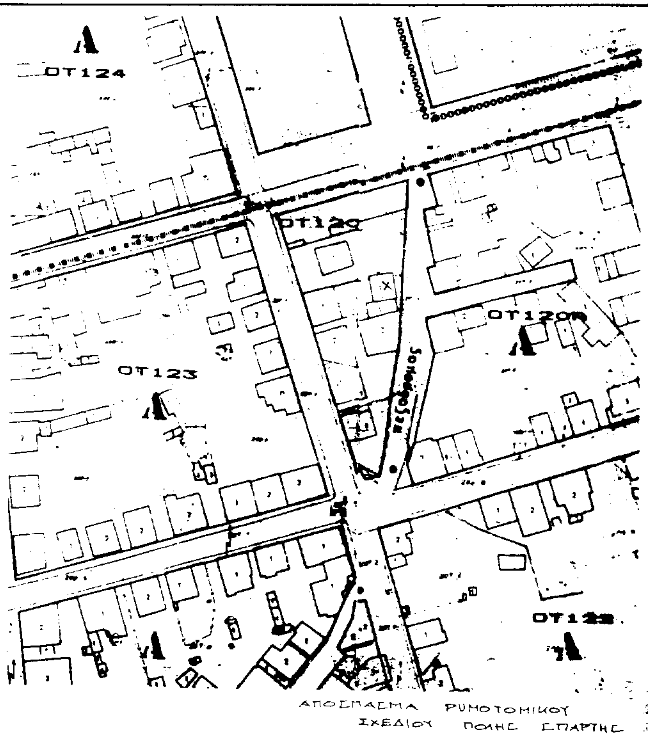

ΥΠΟΜΝΗΜΑ

ΡΥΜΟΤΟΜΙΚΟ ΣΧΕΔΙΟ ΣΠΑΡΤΗΣ
ΟΙΚΟΔΟΜΙΚΟ ΤΕΤΡΑΓΩΝΟ 120

ΔΗΜΟΤΙΚΟΙ ΟΔΟΙ ΠΟΥ ΠΕΡΙΚΛΕΙΟΥΝ ΤΟ ΟΤ :
- ΤΡΙΑΚΟΣΙΩΝ (βορεια)
- ΣΑΚΕΤΑ (ανατολικα)
- ΗΡΑΚΛΕΙΔΩΝ (νοτια)
- ΓΚΟΡΤΣΟΛΟΓΟΥ (δυτικα)

ΣΤΟΙΧΕΙΑ ΙΔΙΟΚΤΗΣΙΑΣ ΜΠΕΜΠΕΤΣΟΥ : ΑΒΓΔΑ
ΕΜΒΑΔΟΝ ΙΔΙΟΚΤΗΣΙΑΣ ΜΠΕΜΠΕΤΣΟΥ : 489.23 Μ2

ΟΡΟΙ ΔΟΜΗΣΗΣ:
[redacted]
Αποφ. Νομ. Οικ. Π-1916/11.6.89 (ΦΕΚ 351 Δ'/6.6.89) όπως τροποποιήθηκε και ισχύει

Τομεας Β
αρτιοτητα κατα κανονα: 10/ 200
αρτιοτητα κατα παρεκκλιση 8/100 (πριν 9-6-73)
καλυψη 70 %
ΣΔ 2.4
μεγιστο υψος 13.00 μ
αποσταση Δ 4.30 μ

ΕΘΝΙΚΟ ΤΥΠΟΓΡΑΦΕΙΟ
Για τεχνικούς λόγους στο σχεδιάγραμμα έγινε σμίκρυνση κατά ποσοστό 43 %

ο μηχανικος
ΓΙΩΡΓΟΣ ΠΟΥΛΟΚΕΦΑΛΟΣ
ΔΙΠΛ. ΠΟΛΙΤΙΚΟΣ ΜΗΧΑΝΙΚΟΣ
Μ. ΛΟΣ ΤΕΕ ΒΡΑΣΙΔΑ 106
ΑΡΙΘ. ΜΗΤΡΩΟΥ 32516 ΣΠΑΡΤΗ
ΑΦΜ 024775451 ΤΗΛ. 23456

ο τεχνικός υπάλληλος
Συνοδεύει την υπ' αριθ. 221/2001 Απόφαση του Δημοτικού Συμβουλίου του Δήμου Σπαρτιατών.
ΙΩΑΝΝΗΣ Γ. ΜΑΡΟΠΟΥΛΟΣ
(Τ.Ε.-3 με βαθμό Α')

Σ 1	Τεχνικο Γραφειο	Γιωργος Πουλοκεφαλος πολιτικος μηχανικος

ΤΟΠΟΓΡΑΦΙΚΟ ΔΙΑΓΡΑΜΜΑ	εργο	ΑΠΟΤΥΠΩΣΗ ΟΤ 120 ΕΓΚΕΚΡΙΜΕΝΟΥ ΡΥΜΟΤΟΜΙΚΟΥ ΣΧΕΔΙΟΥ ΠΟΛΗΣ ΣΠΑΡΤΗΣ
	ιδιοκτητης ΟΙΚΟΠΕΔΟΥ ΑΒΓΔΑ	ΒΑΣΙΛΕΙΟΣ ΜΠΕΜΠΕΤΣΟΣ
	θεση	ΣΠΑΡΤΗ • ΟΤ 120
ΚΛΙΜΑΚΑ 1: 250	ΣΠΑΡΤΗ	10.04.2001